


QUY HOẠCH CHI TIẾT MỞ RỘNG CỤM CÔNG NGHIỆP ĐỒNG HƯƠNG HUYỆN KIM SƠN

BẢN ĐỒ QUY HOẠCH SỬ DỤNG ĐẤT

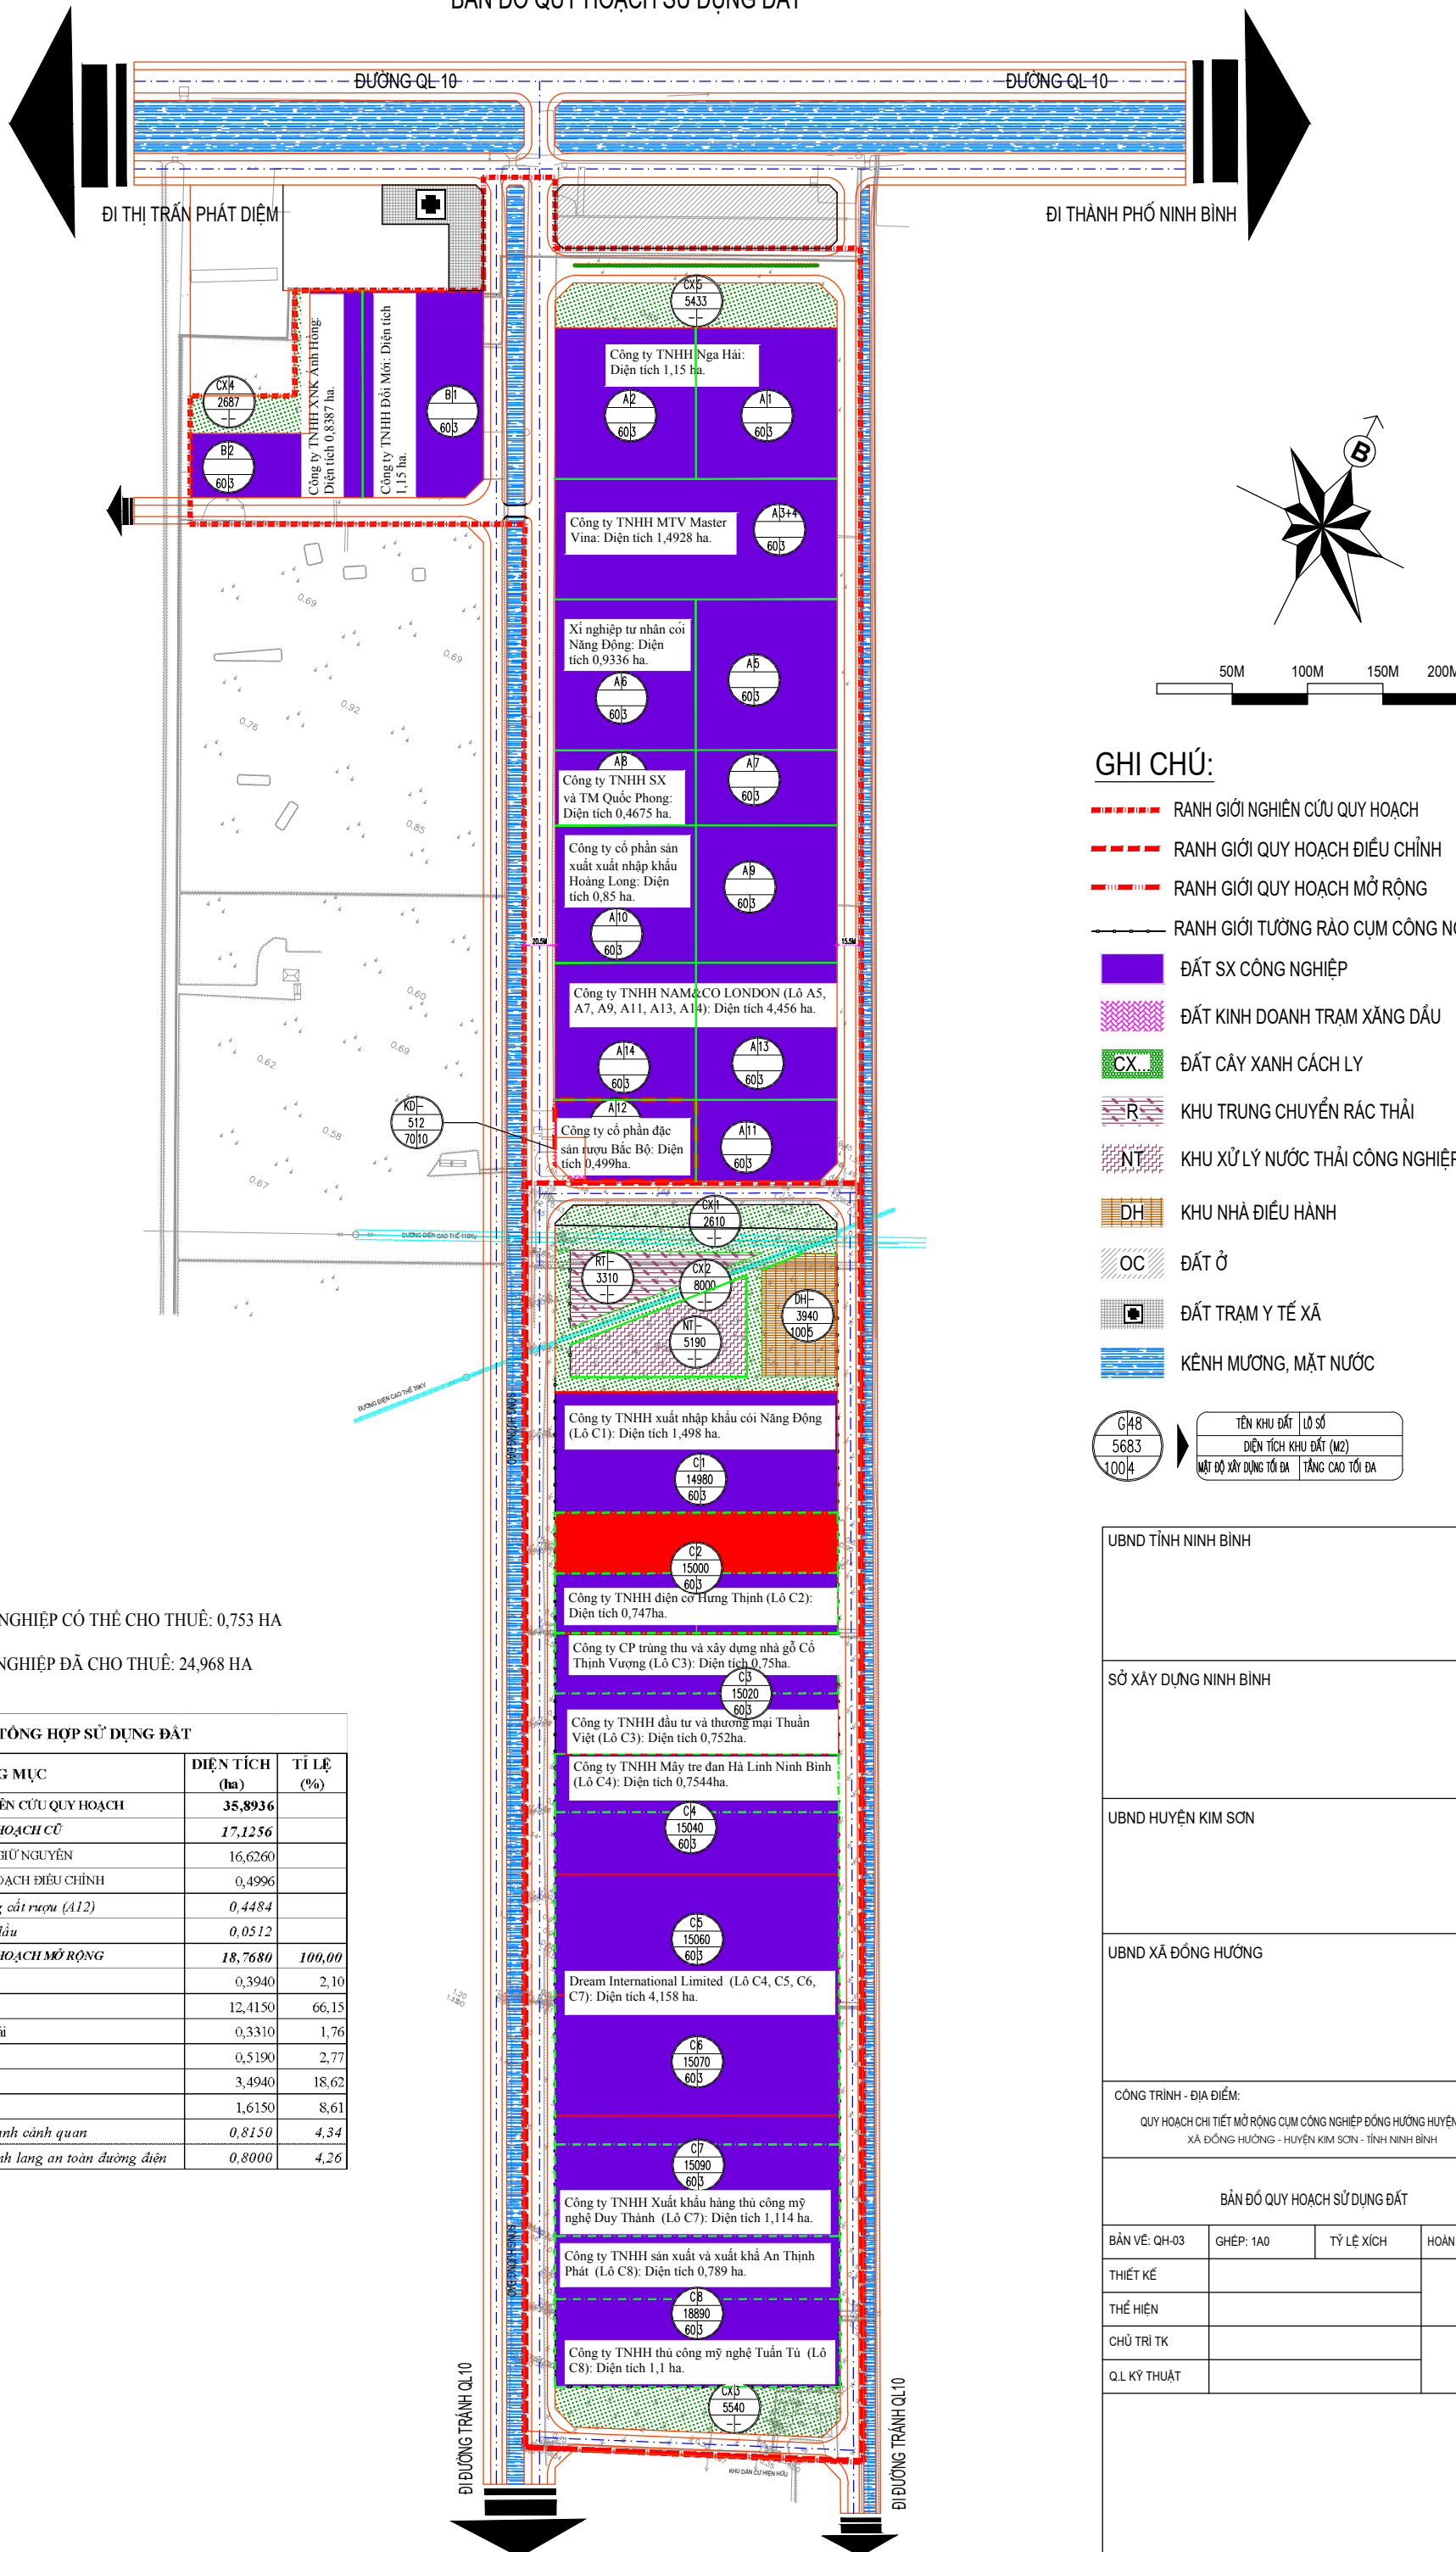

ĐẤT CÔNG NGHIỆP CÓ THỂ CHO THUÊ: 0,753 HA
ĐẤT CÔNG NGHIỆP ĐÃ CHO THUÊ: 24,968 HA

BẢNG TỔNG HỢP SỬ DỤNG ĐẤT

STT	HẠNG MỤC	DIỆN TÍCH (ha)	TỈ LỆ (%)
	TỔNG DIỆN TÍCH ĐẤT NGHIÊN CỨU QUY HOẠCH	35,8936	
I	PHÂN DIỆN TÍCH ĐẤT QUY HOẠCH CŨ	17,1256	
1	PHÂN DIỆN TÍCH ĐẤT ĐƯỢC GIỮ NGUYÊN	16,6260	
2	PHÂN DIỆN TÍCH ĐẤT QUY HOẠCH ĐIỀU CHỈNH	0,4996	
2.1	Đất xưởng chế biến và trung cất rượu (A12)	0,4484	
2.2	Đất kinh doanh trạm xăng dầu	0,0512	
II	PHÂN DIỆN TÍCH ĐẤT QUY HOẠCH MỞ RỘNG	18,7680	100,00
1	Đất khu điều hành	0,3940	2,10
2	Đất công nghiệp	12,4150	66,15
3	Đất trạm trung chuyển rác thải	0,3310	1,76
4	Đất xử lý nước thải	0,5190	2,77
5	Đất giao thông	3,4940	18,62
6	Đất cây xanh	1,6150	8,61
6.1	Đất cây xanh cách ly, cây xanh cảnh quan	0,8150	4,34
6.2	Đất cây xanh nằm trong hành lang an toàn đường diên	0,8000	4,26

GHI CHÚ:

- RANH GIỚI NGHIÊN CỨU QUY HOẠCH
- RANH GIỚI QUY HOẠCH ĐIỀU CHỈNH
- RANH GIỚI QUY HOẠCH MỞ RỘNG
- RANH GIỚI TƯỜNG RÀO CỤM CÔNG NGHIỆP
- ĐẤT SX CÔNG NGHIỆP
- ĐẤT KINH DOANH TRẠM XĂNG DẦU
- ĐẤT CÂY XANH CÁCH LY
- KHU TRUNG CHUYỂN RÁC THẢI
- KHU XỬ LÝ NƯỚC THẢI CÔNG NGHIỆP
- KHU NHÀ ĐIỀU HÀNH
- ĐẤT Ở
- ĐẤT TRẠM Y TẾ XÃ
- KÊNH MƯƠNG, MẶT NƯỚC

G48 5683 100/4	TÊN KHU ĐẤT	LÔ SỐ
	DIỆN TÍCH KHU ĐẤT (M2)	TẦNG CAO TỐI ĐA
	MẬT ĐỘ XÂY DỰNG TỐI ĐA	TẦNG CAO TỐI ĐA

UBND TỈNH NINH BÌNH			
SỞ XÂY DỰNG NINH BÌNH			
UBND HUYỆN KIM SƠN			
UBND XÃ ĐỒNG HƯƠNG			
CÔNG TRÌNH - ĐỊA ĐIỂM: QUY HOẠCH CHI TIẾT MỞ RỘNG CỤM CÔNG NGHIỆP ĐỒNG HƯƠNG HUYỆN KIM SƠN XÃ ĐỒNG HƯƠNG - HUYỆN KIM SƠN - TỈNH NINH BÌNH			
BẢN ĐỒ QUY HOẠCH SỬ DỤNG ĐẤT			
BẢN VẼ: QH-03	GHP: 1A0	TỶ LỆ XÍCH	HOÀN THÀNH: 2016
THIẾT KẾ			
THỂ HIỆN			
CHỦ TRÌ TK			
Q.L KỸ THUẬT			